


# St. Polaris若竹町

浴室乾燥機  
食器洗乾燥機

場所	メーカー	設備名
屋根	KMEW	
外壁	KMEW	
キッチン	Panasonic	
バス	Panasonic	
洗面化粧台	Panasonic	
トイレ	TOTO	
建具	トステム	

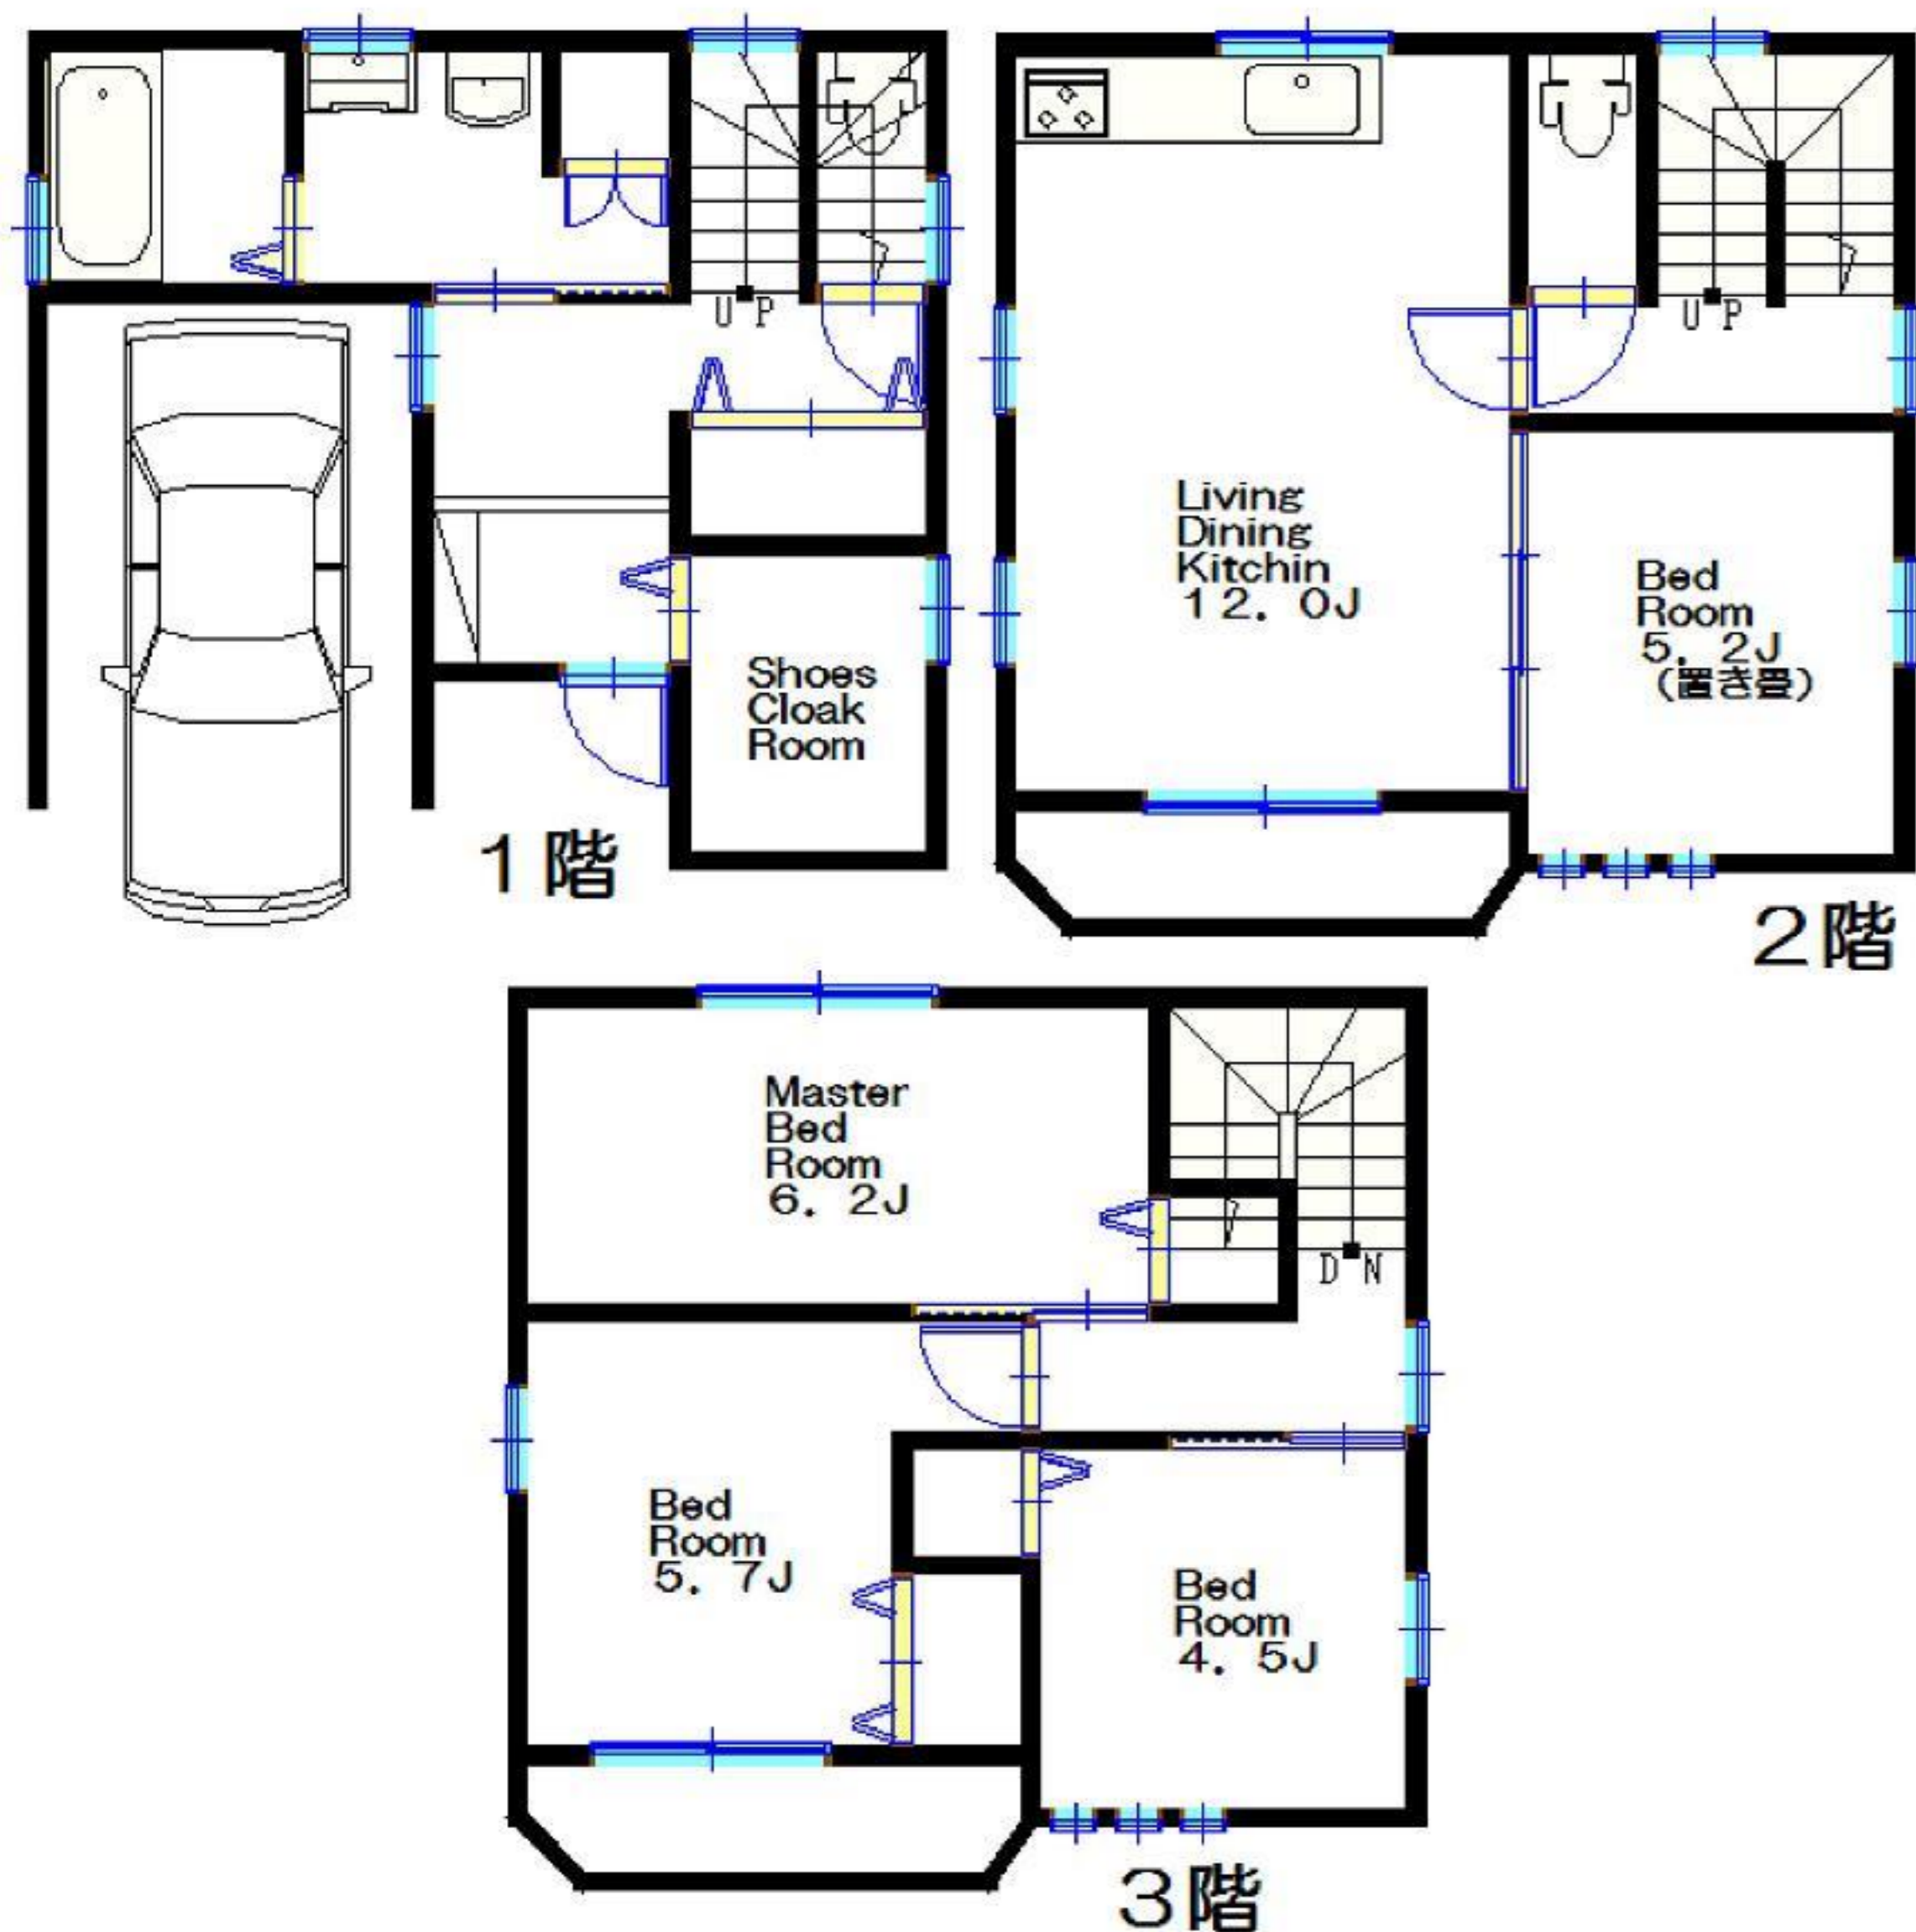

物件種目 最寄駅 間取	<b>新築戸建</b>		
	「緑地公園」駅 4LDK		
物件価格	<b>2880万円</b>		
	(税込み)		
所在地	大阪府豊中市若竹町1丁目11-16		
交通	北大阪急行線「緑地公園」駅 徒歩15分		
土地面積	実測	58.9m <sup>2</sup>	ほかに私道面積 8.64m <sup>2</sup>
	建物	構造・規模	木造(在来工法)3階建
		面積(延べ)	102.06m <sup>2</sup>
		備考	
土地権利	所有権	地目	宅地
都市計画	市街化区域	用途地域	第1種中高層
建蔽率	60%	容積率	160%
他の法令上の制限			
築年月日	平成25年6月完成	駐車場	1台
現況	完成	引渡し	相談
摂動状況	東側約3mに7.3m接道 西側43条道路		
オプション設備			
備考	フラット35利用可能		

大阪府知事(2)第51639号  
S 有限会社 創新

大阪市淀川区東三国2丁目34-4-202号  
TEL: 06-6393-0602  
FAX: 06-6393-0603

■ 取引態様 ■  
売主