



A-プラン
52.31㎡
(+バルコニー=4.00㎡)

A-プラン
52.31㎡
(+バルコニー=4.00㎡)

B-プラン
54.19㎡
(+バルコニー=4.00㎡)

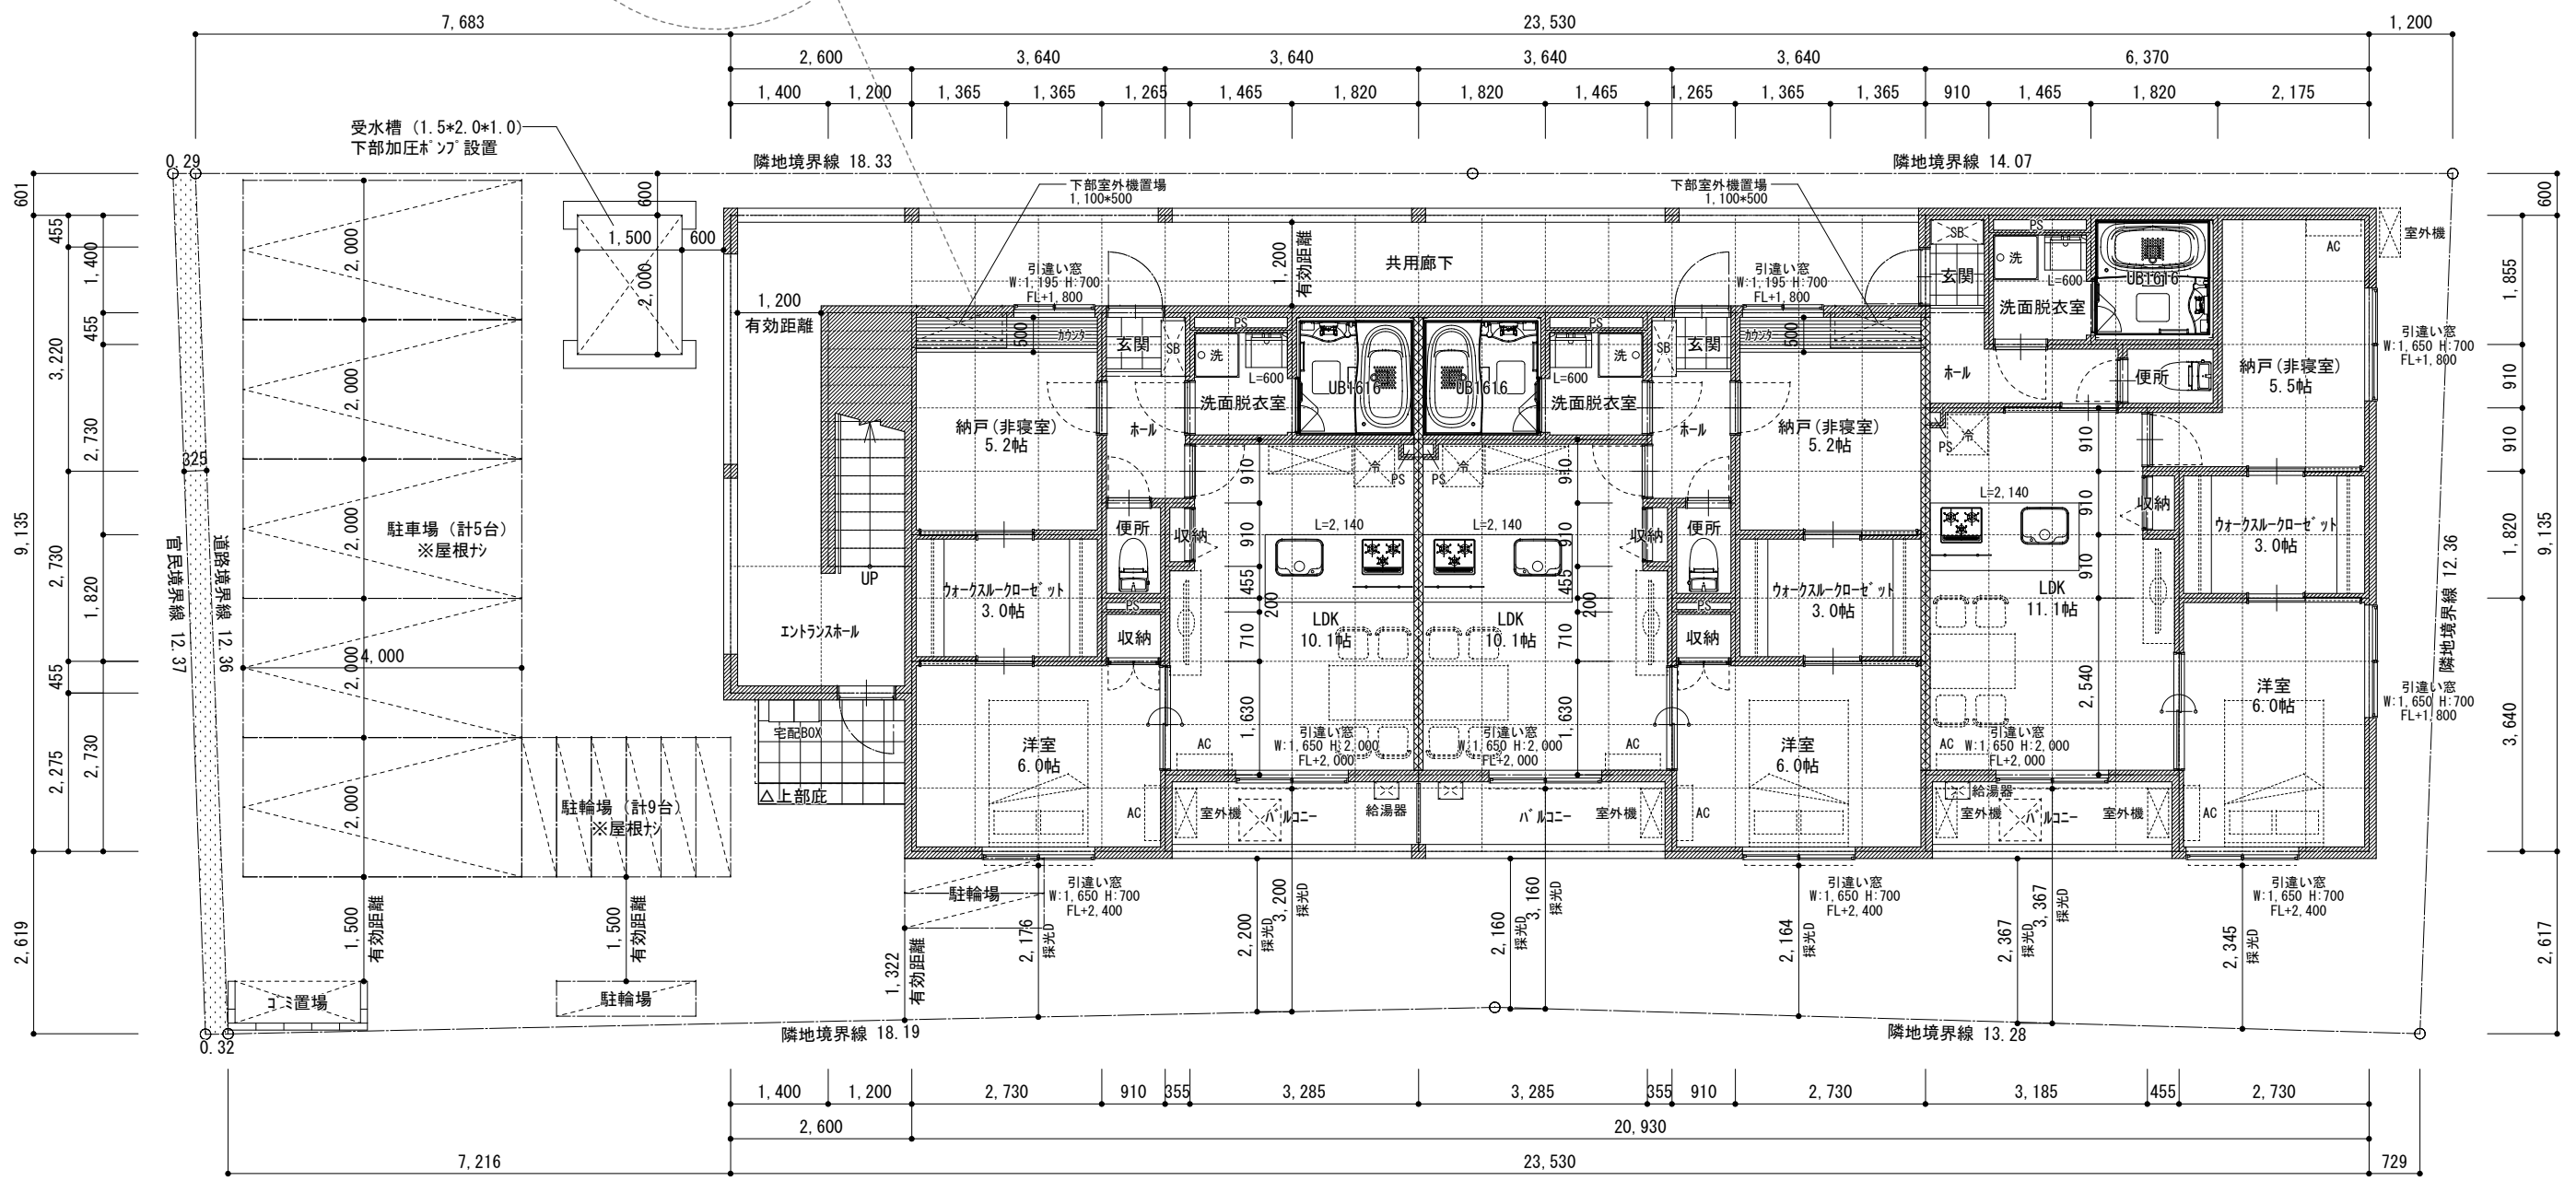

1階平面図 S=1:100

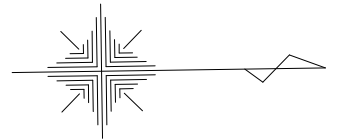


真北は白地図による

A-プラン
52.31㎡
(+バルコニー=4.00㎡)

A-プラン
52.31㎡
(+バルコニー=4.00㎡)

B-プラン
54.19㎡
(+バルコニー=4.00㎡)

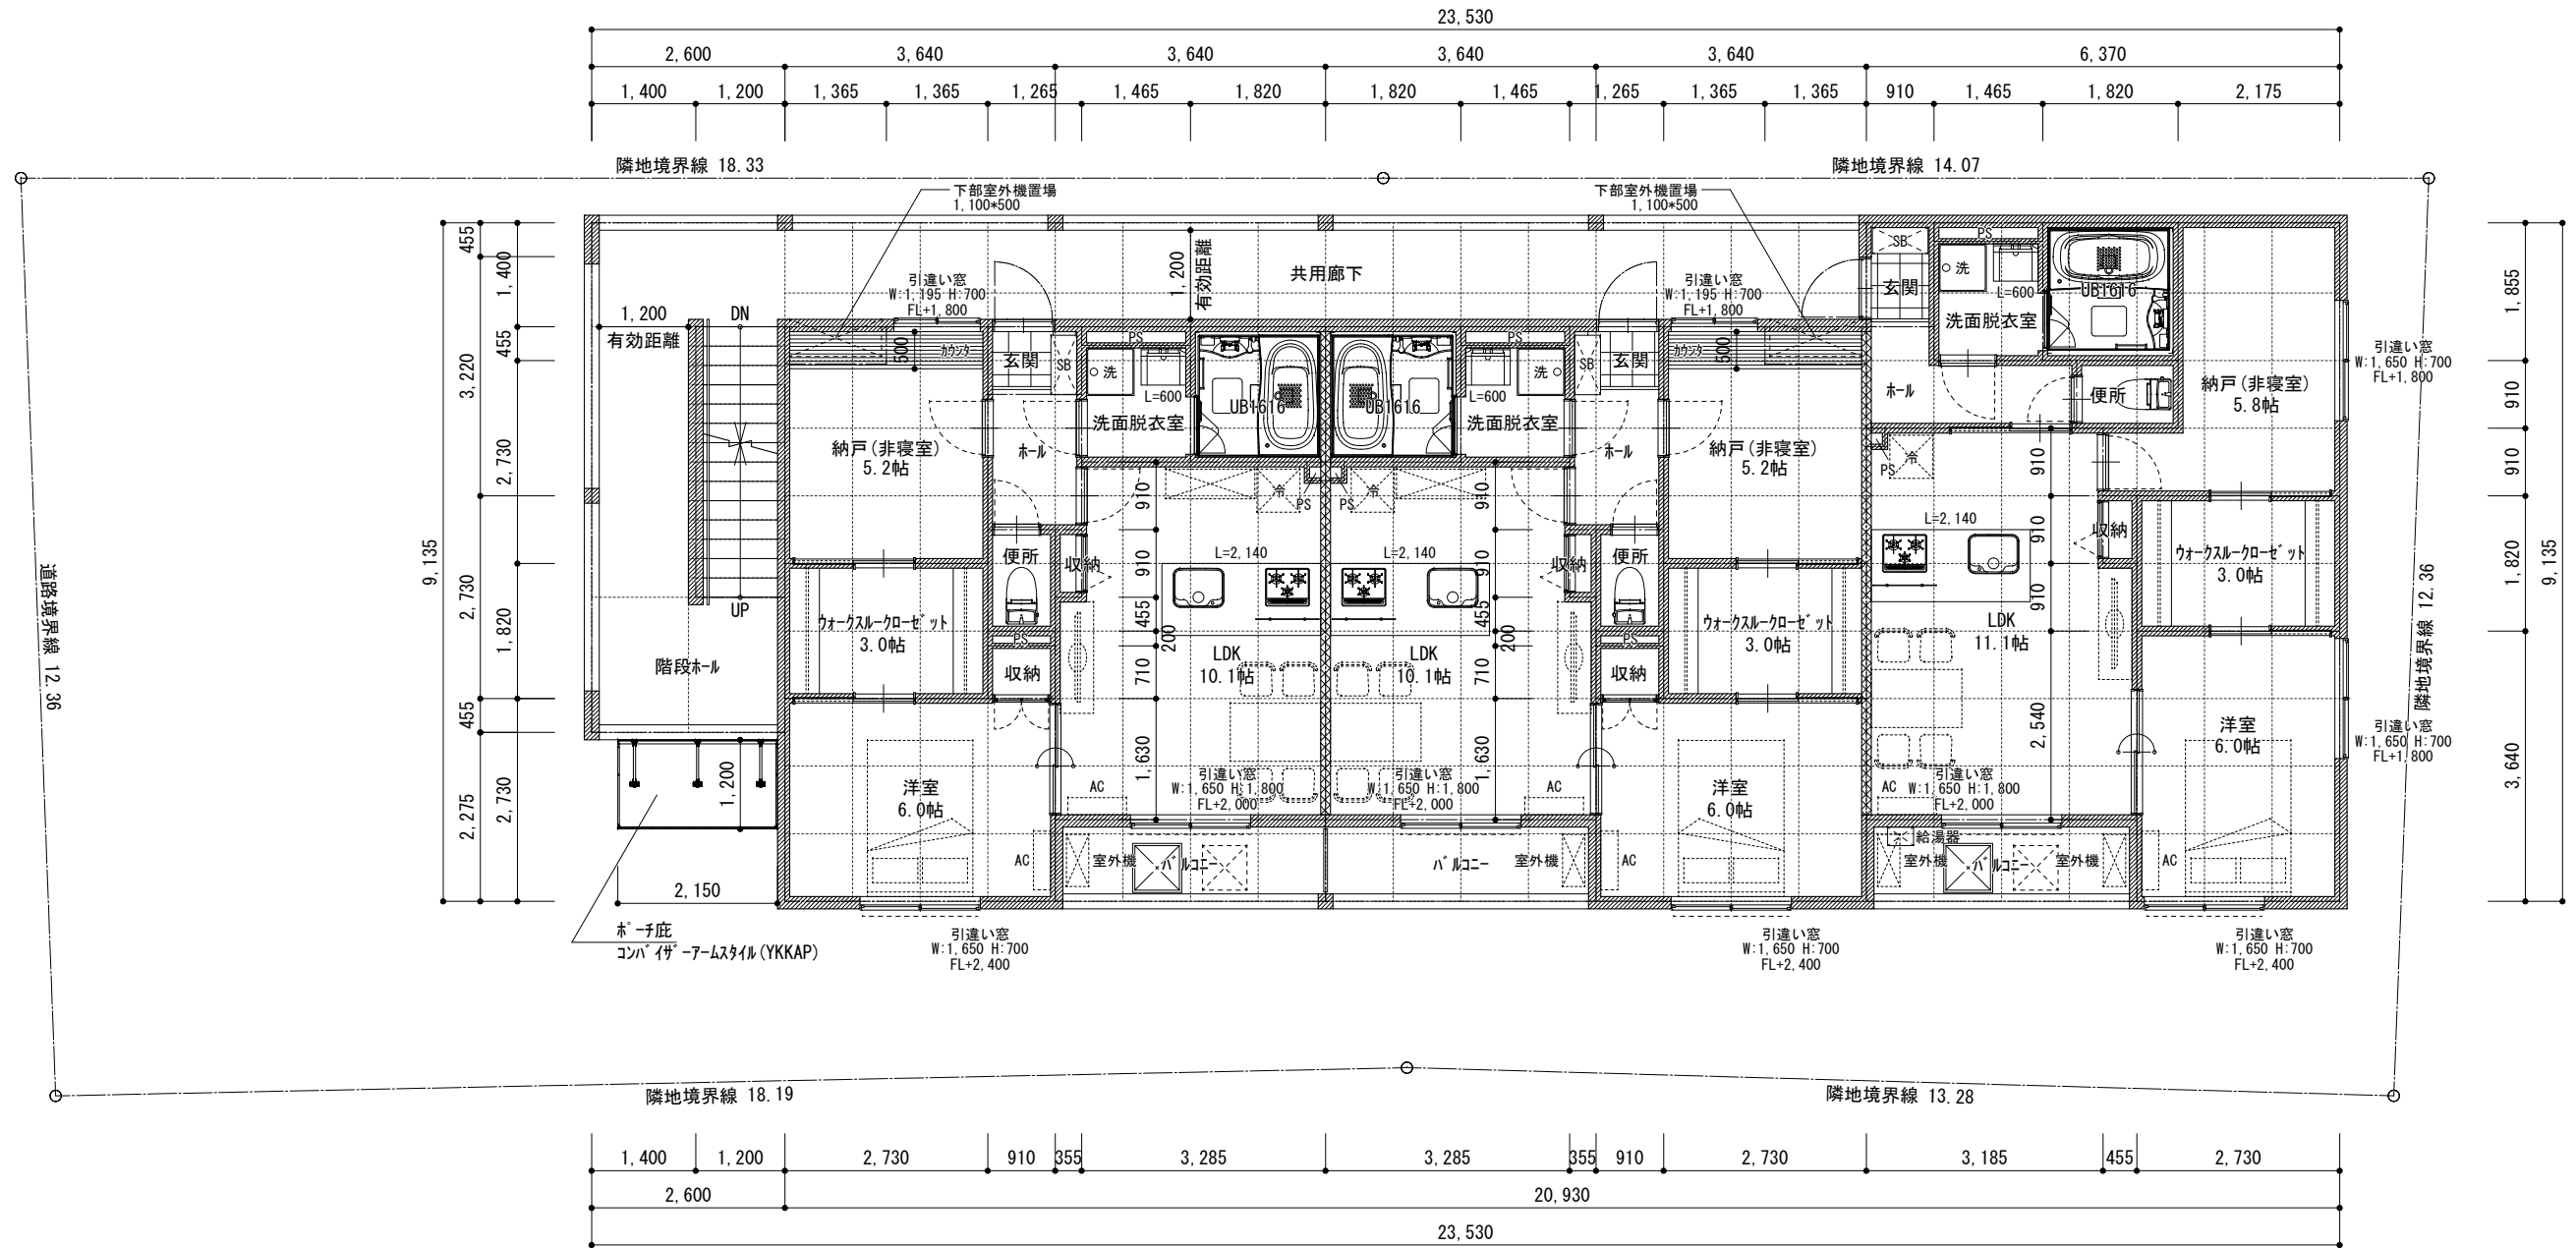

2階平面図 S=1:100


羽曳野市向野1丁目ハイツ 新築工事 A-

HARU ARCHITECTS & ASSOCIATES
ハル建築設計事務所

DATE 2020.06.11
SCALE S=1:100

2階平面図


二級建築士 奈良県知事登録 第7332号 濱田全人

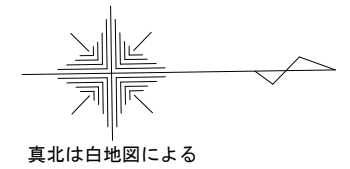

A-プラン
52.31㎡
(+ハコ=4.00㎡)

A-プラン
52.31㎡
(+ハコ=4.00㎡)

B-プラン
54.19㎡
(+ハコ=4.00㎡)

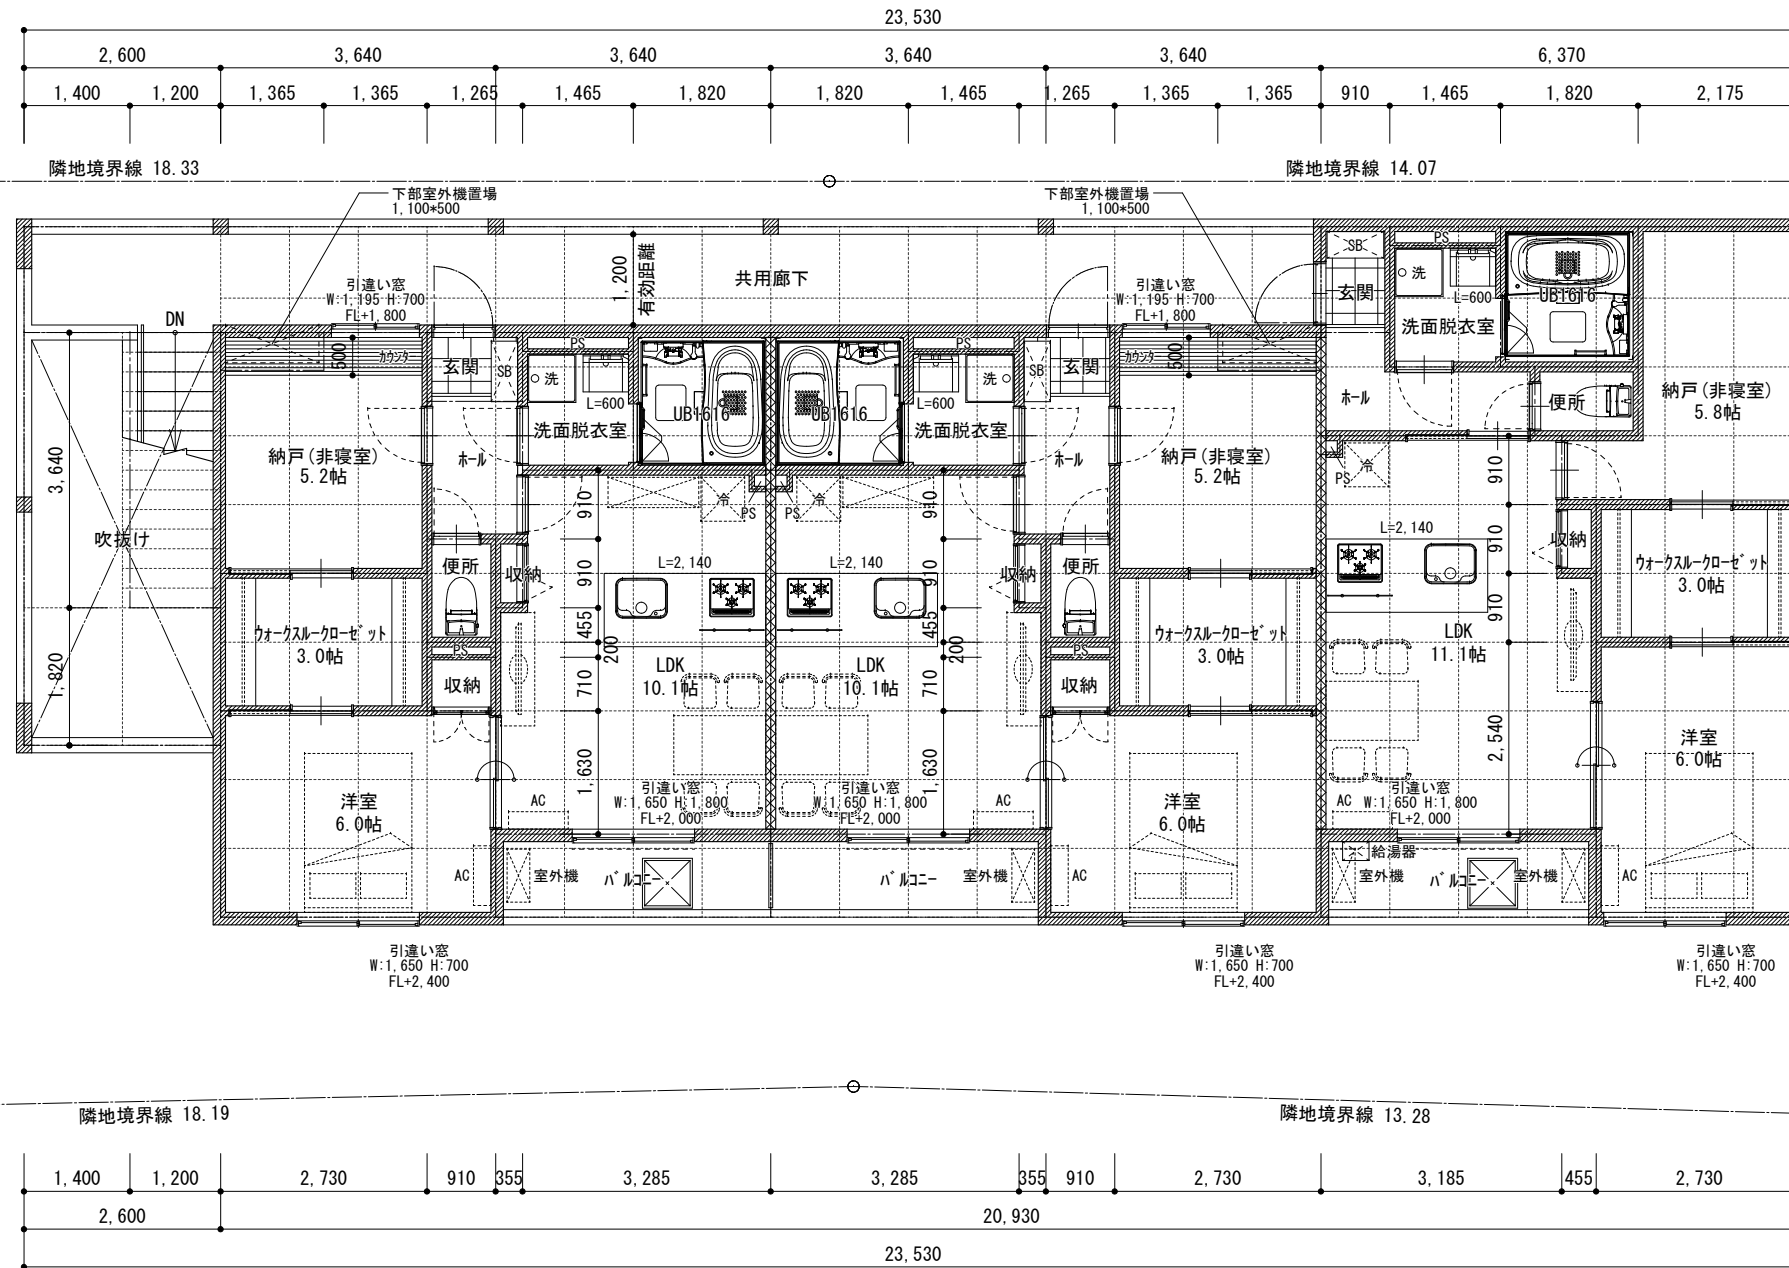

3階平面図 S=1:100